



PRESJEK 1-1  
PRISTUPNA PROMETNICA  
MJ 1:50

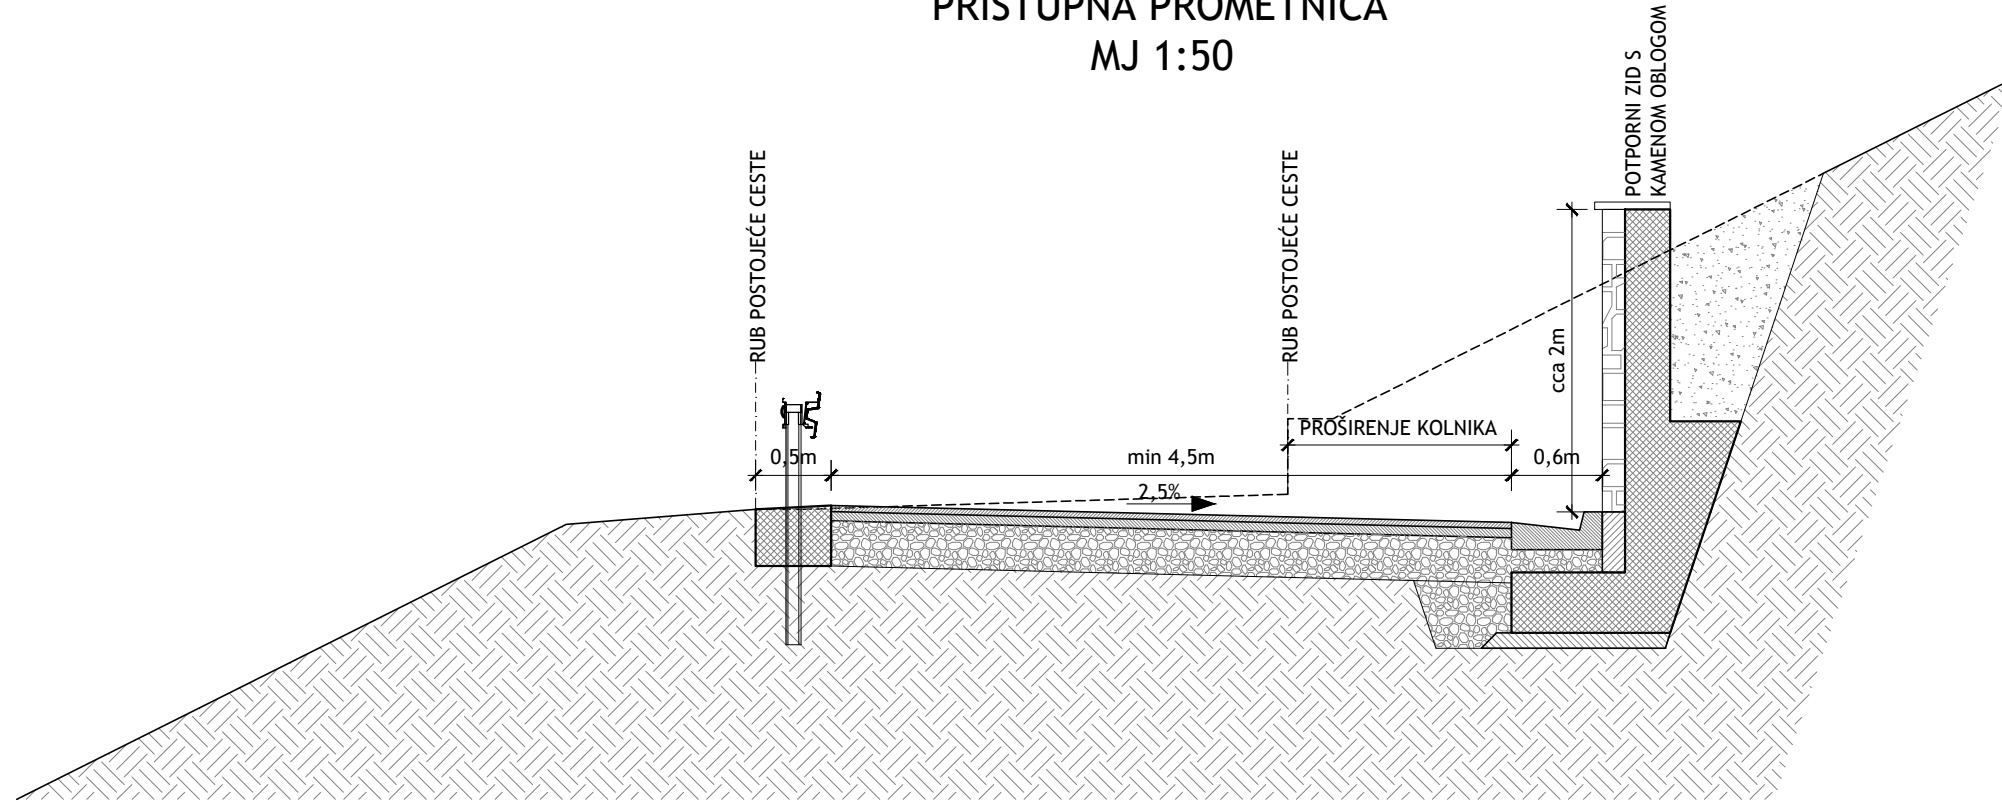

PRESJEK 2-2  
OBILAZNA PROMETNICA  
MJ 1:50

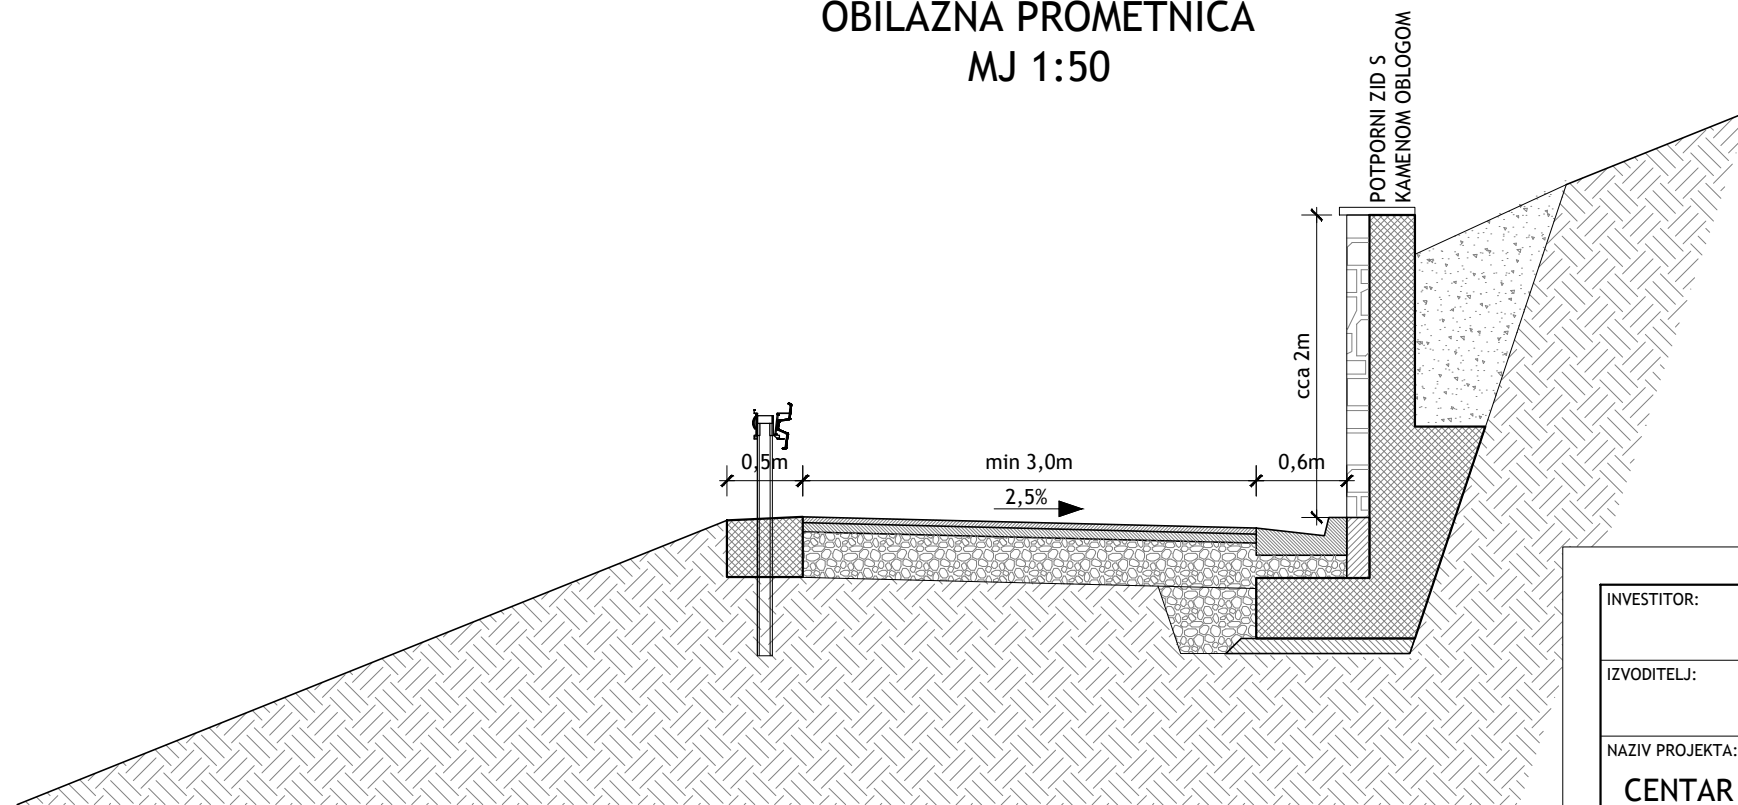

INVESTITOR:	OPĆINA PODGORA	
IZVODITELJ:	HERITAGE GO PRO j.d.o.o., Split	
NAZIV PROJEKTA:	CENTAR ZA POSJETITELJE "GALEBOVA KRILA", PODGORA	
PRILOG:	NORMALNI PRESJECI PROMETNICA	MJERILO: 1:50