
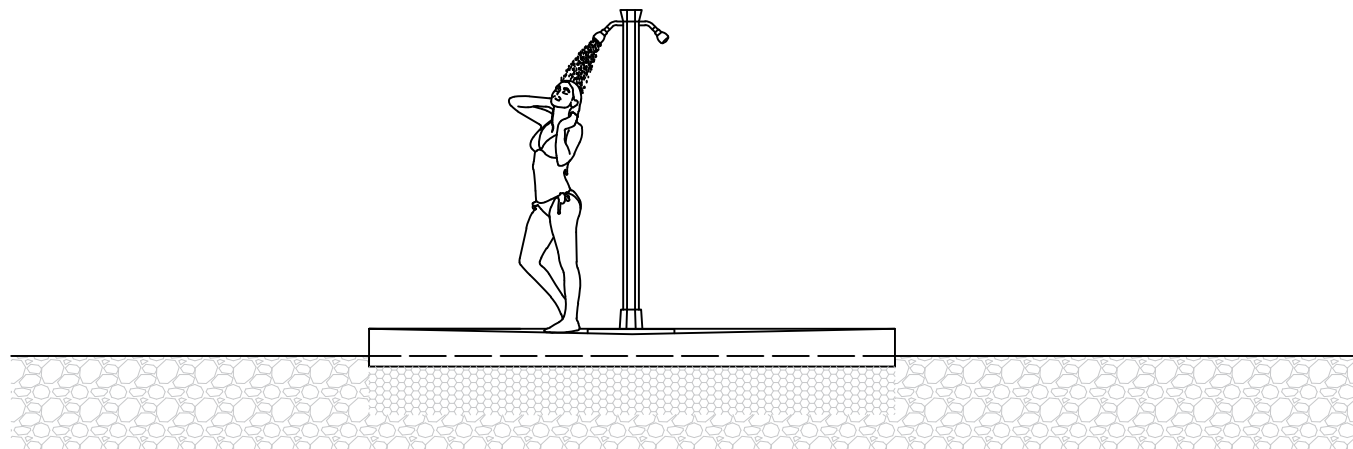


TLOCRT

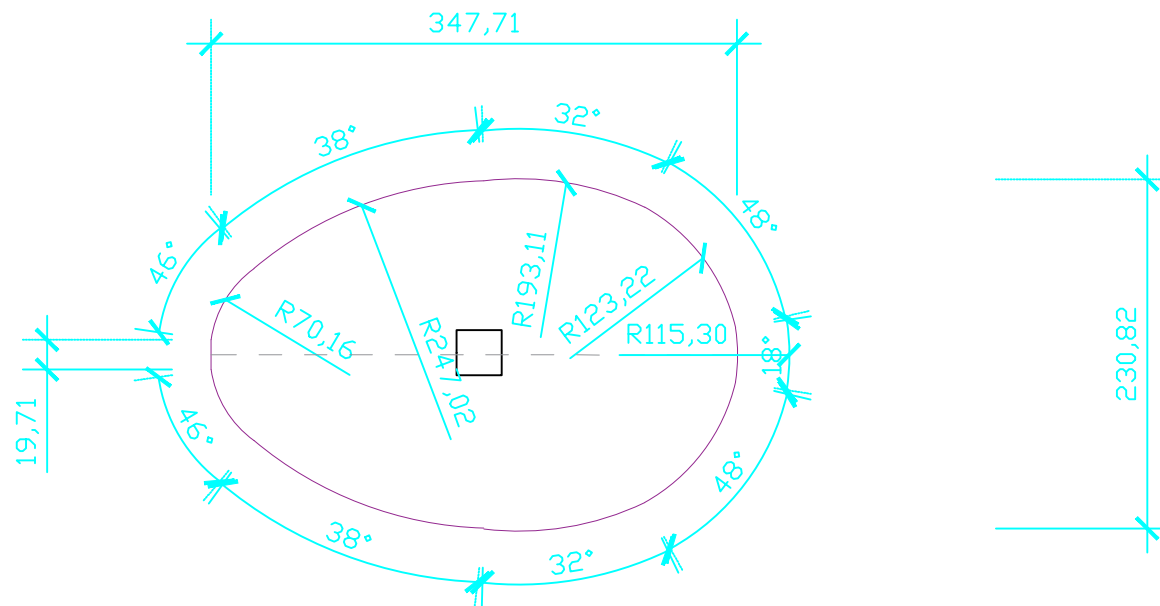

PRESJEK

DETALJ UREĐENJA ŠETNICE I PALŽE Plišivac / javni tuš OBLUTAK (nepravilni)



LOKACIJA / Plaža Plišivac, Podgora

INVESTITOR / Općina Podgora

DATUM / Ožujak 2022.

M 1:5

TLOCRT

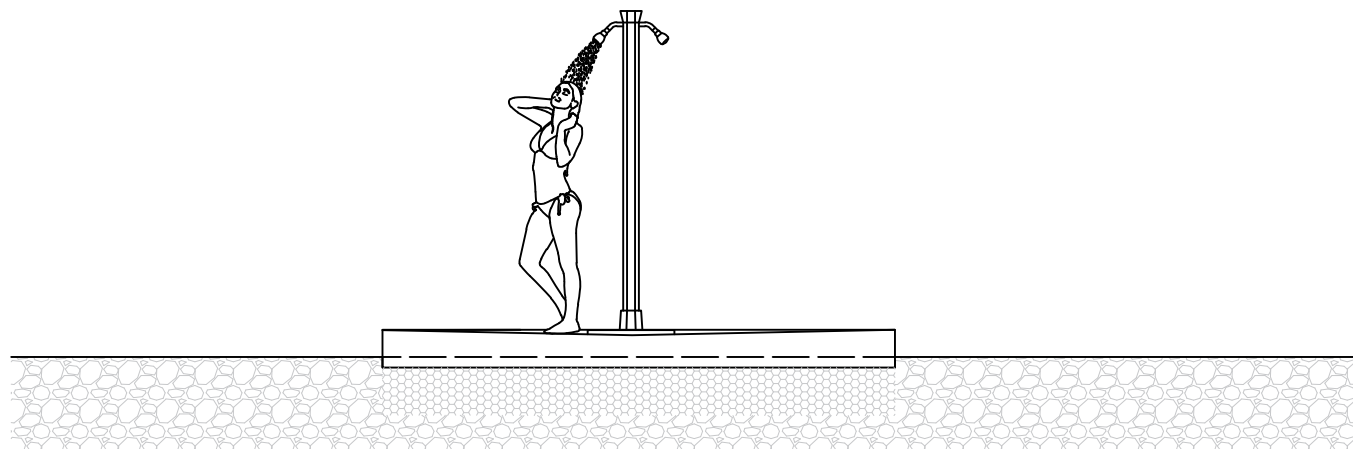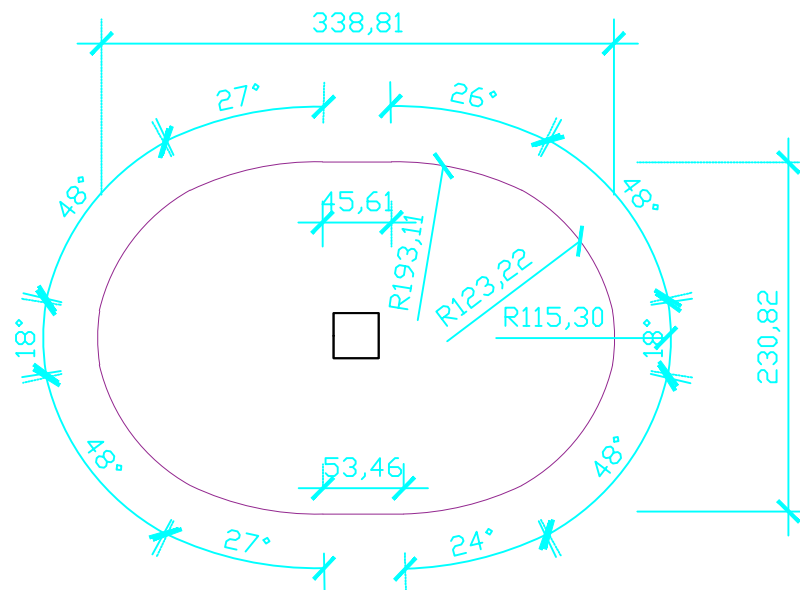

PRESJEK


DETALJ UREĐENJA ŠETNICE I PALŽE Plišivac / javni tuš OBLUTAK (pravilni)

LOKACIJA / Plaža Plišivac, Podgora

INVESTITOR / Općina Podgora

DATUM / Ožujak 2022.

M 1:5

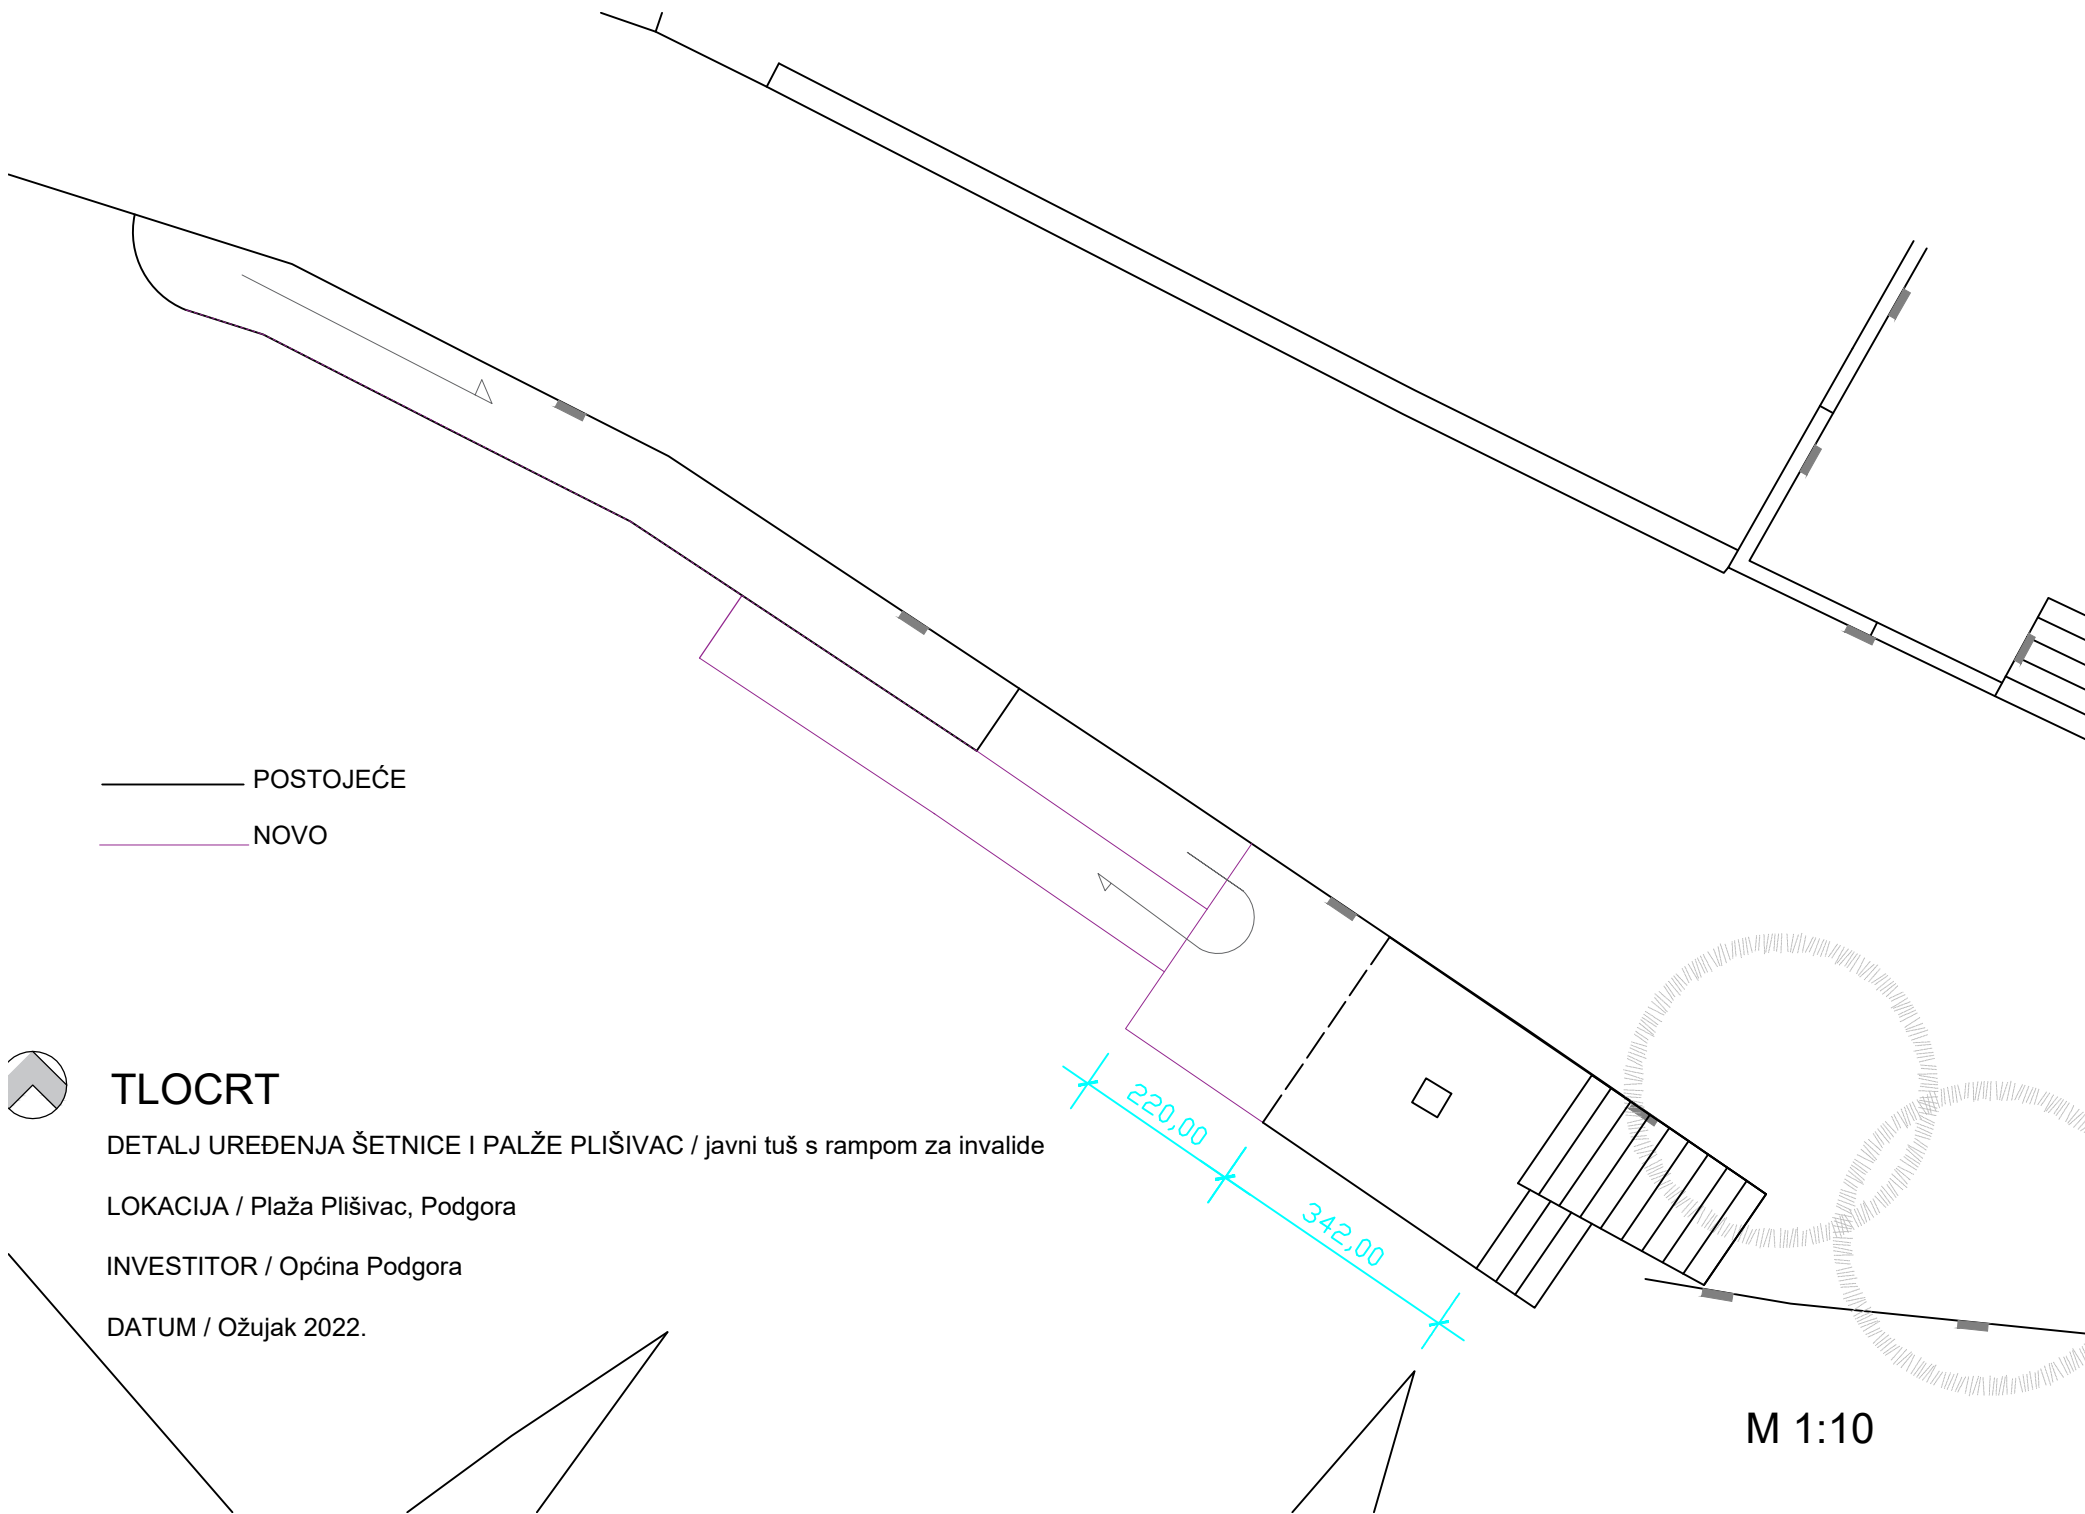

— POSTOJEĆE

— NOVO



TLOCRT


DETALJ UREĐENJA ŠETNICE I PALŽE PlišIVAC / javni tuš s rampom za invalide

LOKACIJA / Plaža Plišivac, Podgora

INVESTITOR / Općina Podgora

DATUM / Ožujak 2022.

M 1:10

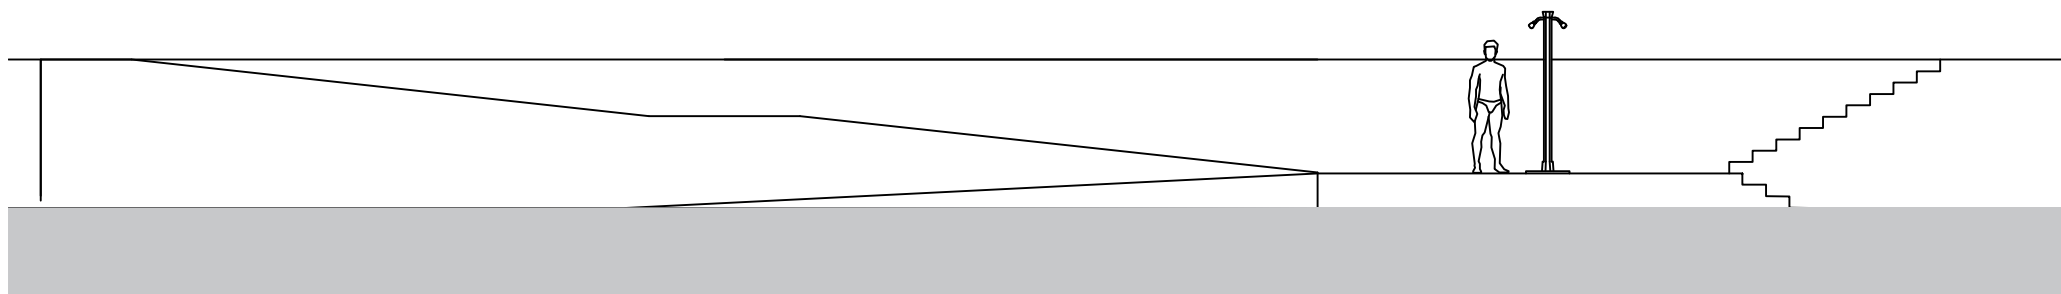

PRESJEK

DETALJ UREĐENJA ŠETNICE I PALŽE PlišIVAC / javni tuš s rampom za invalide

LOKACIJA / Plaža Plišivac, Podgora

INVESTITOR / Općina Podgora

DATUM / Ožujak 2022.

M 1:10