


# SKICA TERENA S RAČUNOM POVRŠINA

Naručitelj: Lozina Drago

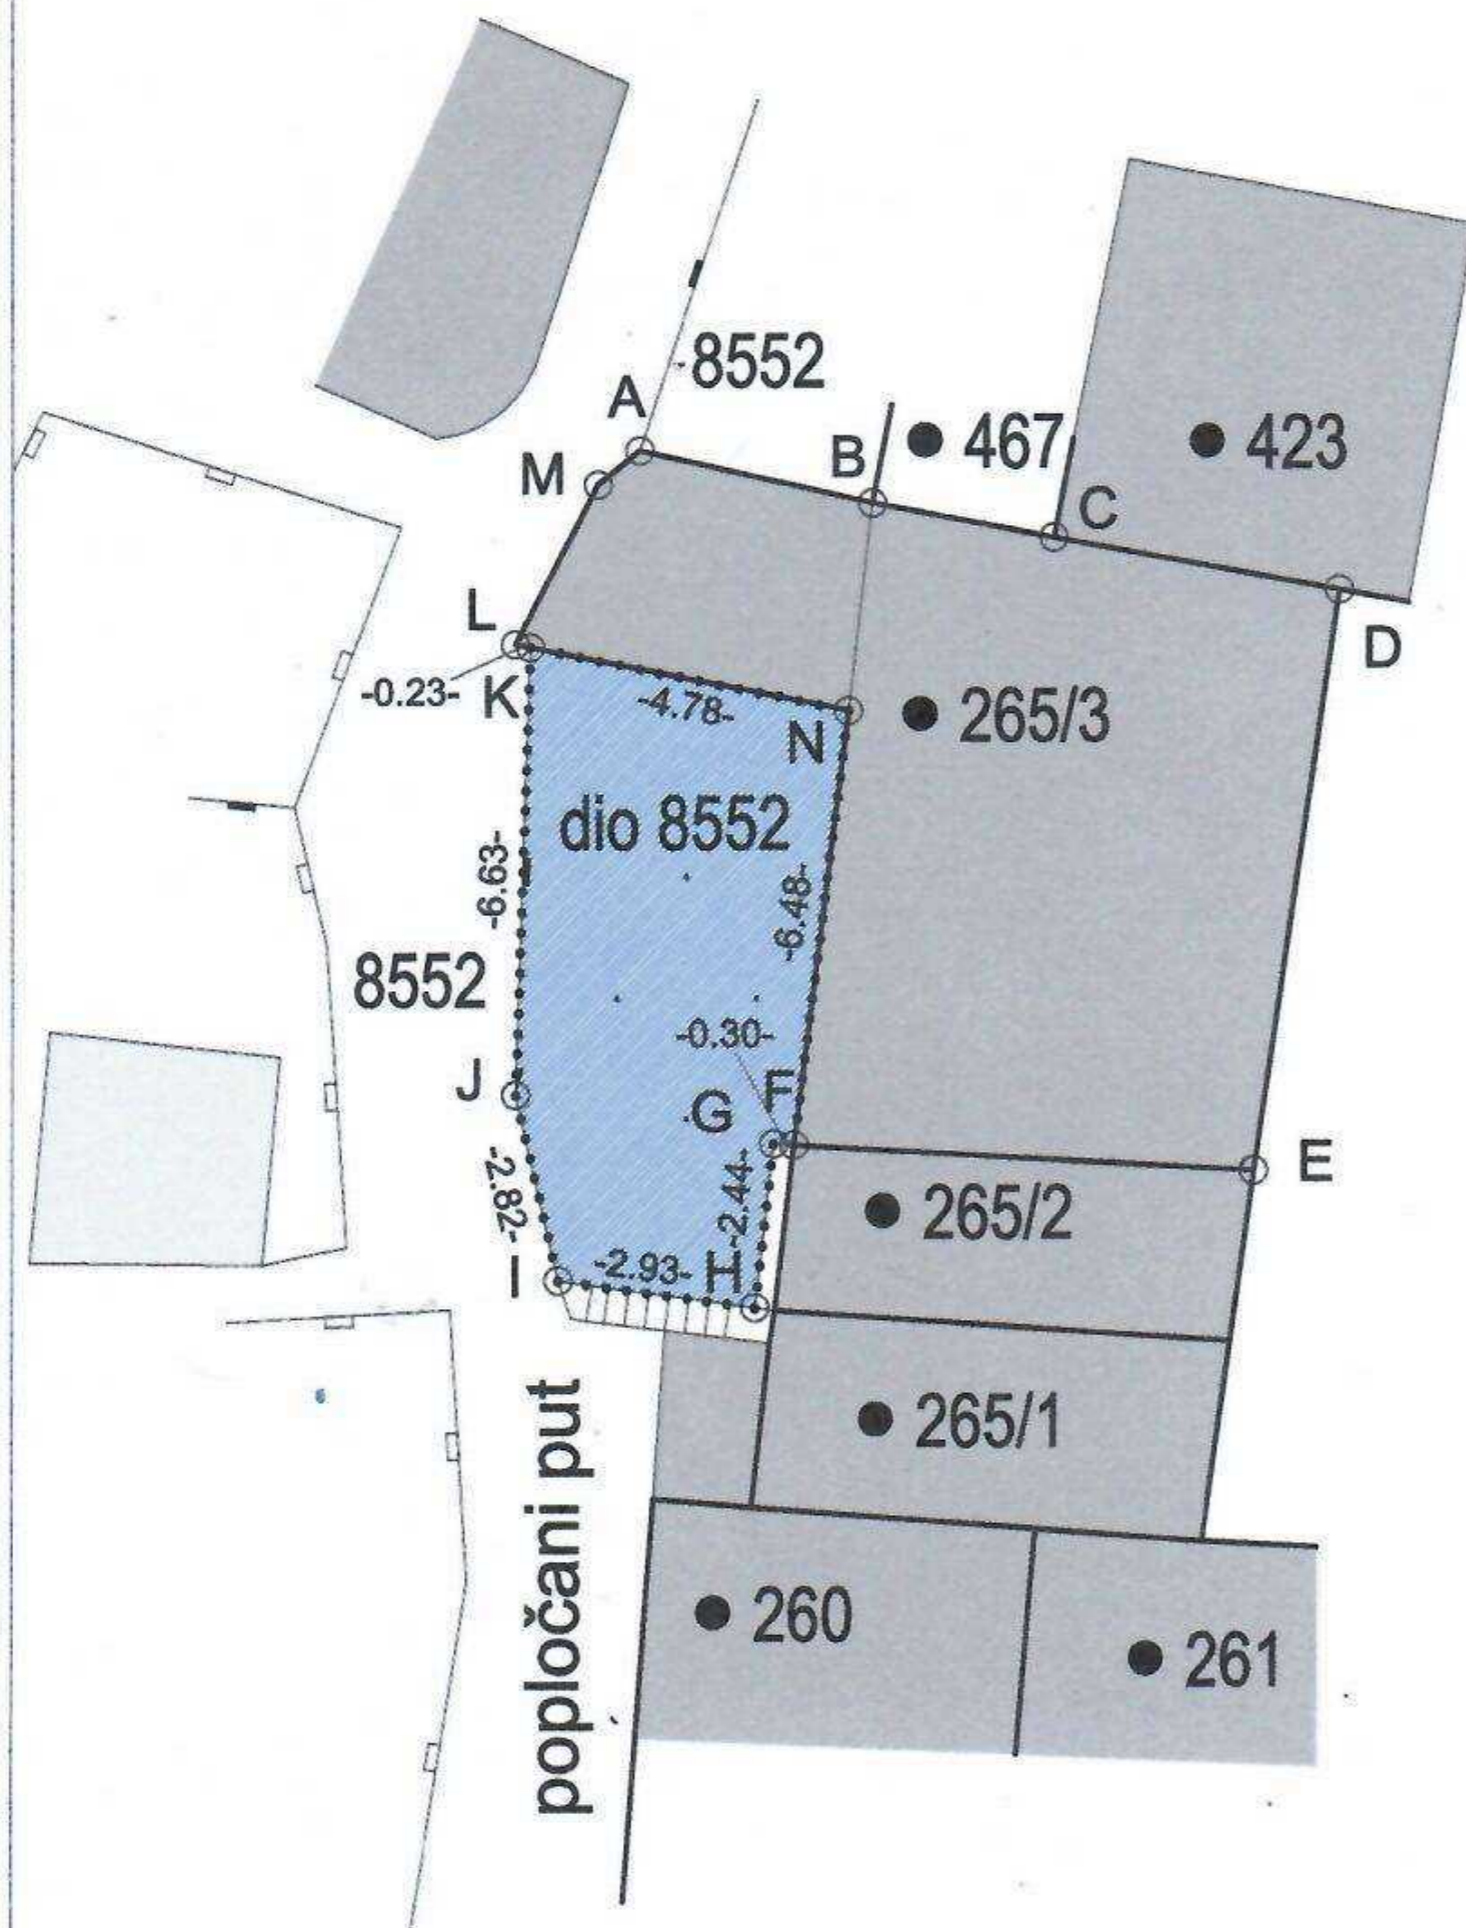

## POPIS KOORDINATA LOMNIH TOČAKA

F	556512.89	4781962.91
G	556512.59	4781962.93
H	556512.32	4781960.51
I	556509.42	4781960.91
J	556508.79	4781963.66
K	556509.00	4781970.28
N	556513.69	4781969.34



Dio č.z. 8552 označen slovima F-G-H-I-J-K-N, s površinom 37 m<sup>2</sup>, predstavlja dvorište stambene zgrade izgrađene na č.zgr. 265/3.

### LEGENDA:

- granice katastarskih čestica
- ..... granica obuhvata obračuna

### NAPOMENA:

Posjed je pokazala stranka na terenu.

Igor B. Co  
ing.geod  
Ovlašteni inženjer geodezije  
URED OVLAŠTENOSUŠTENJEN  
GEODEZJE BUDUĆIGOR  
Makarska Geo 799

Makarska, rujan 2020. g.