


Uvjeti korištenja, uređenja i zaštite površina - Način i uvjeti gradnje

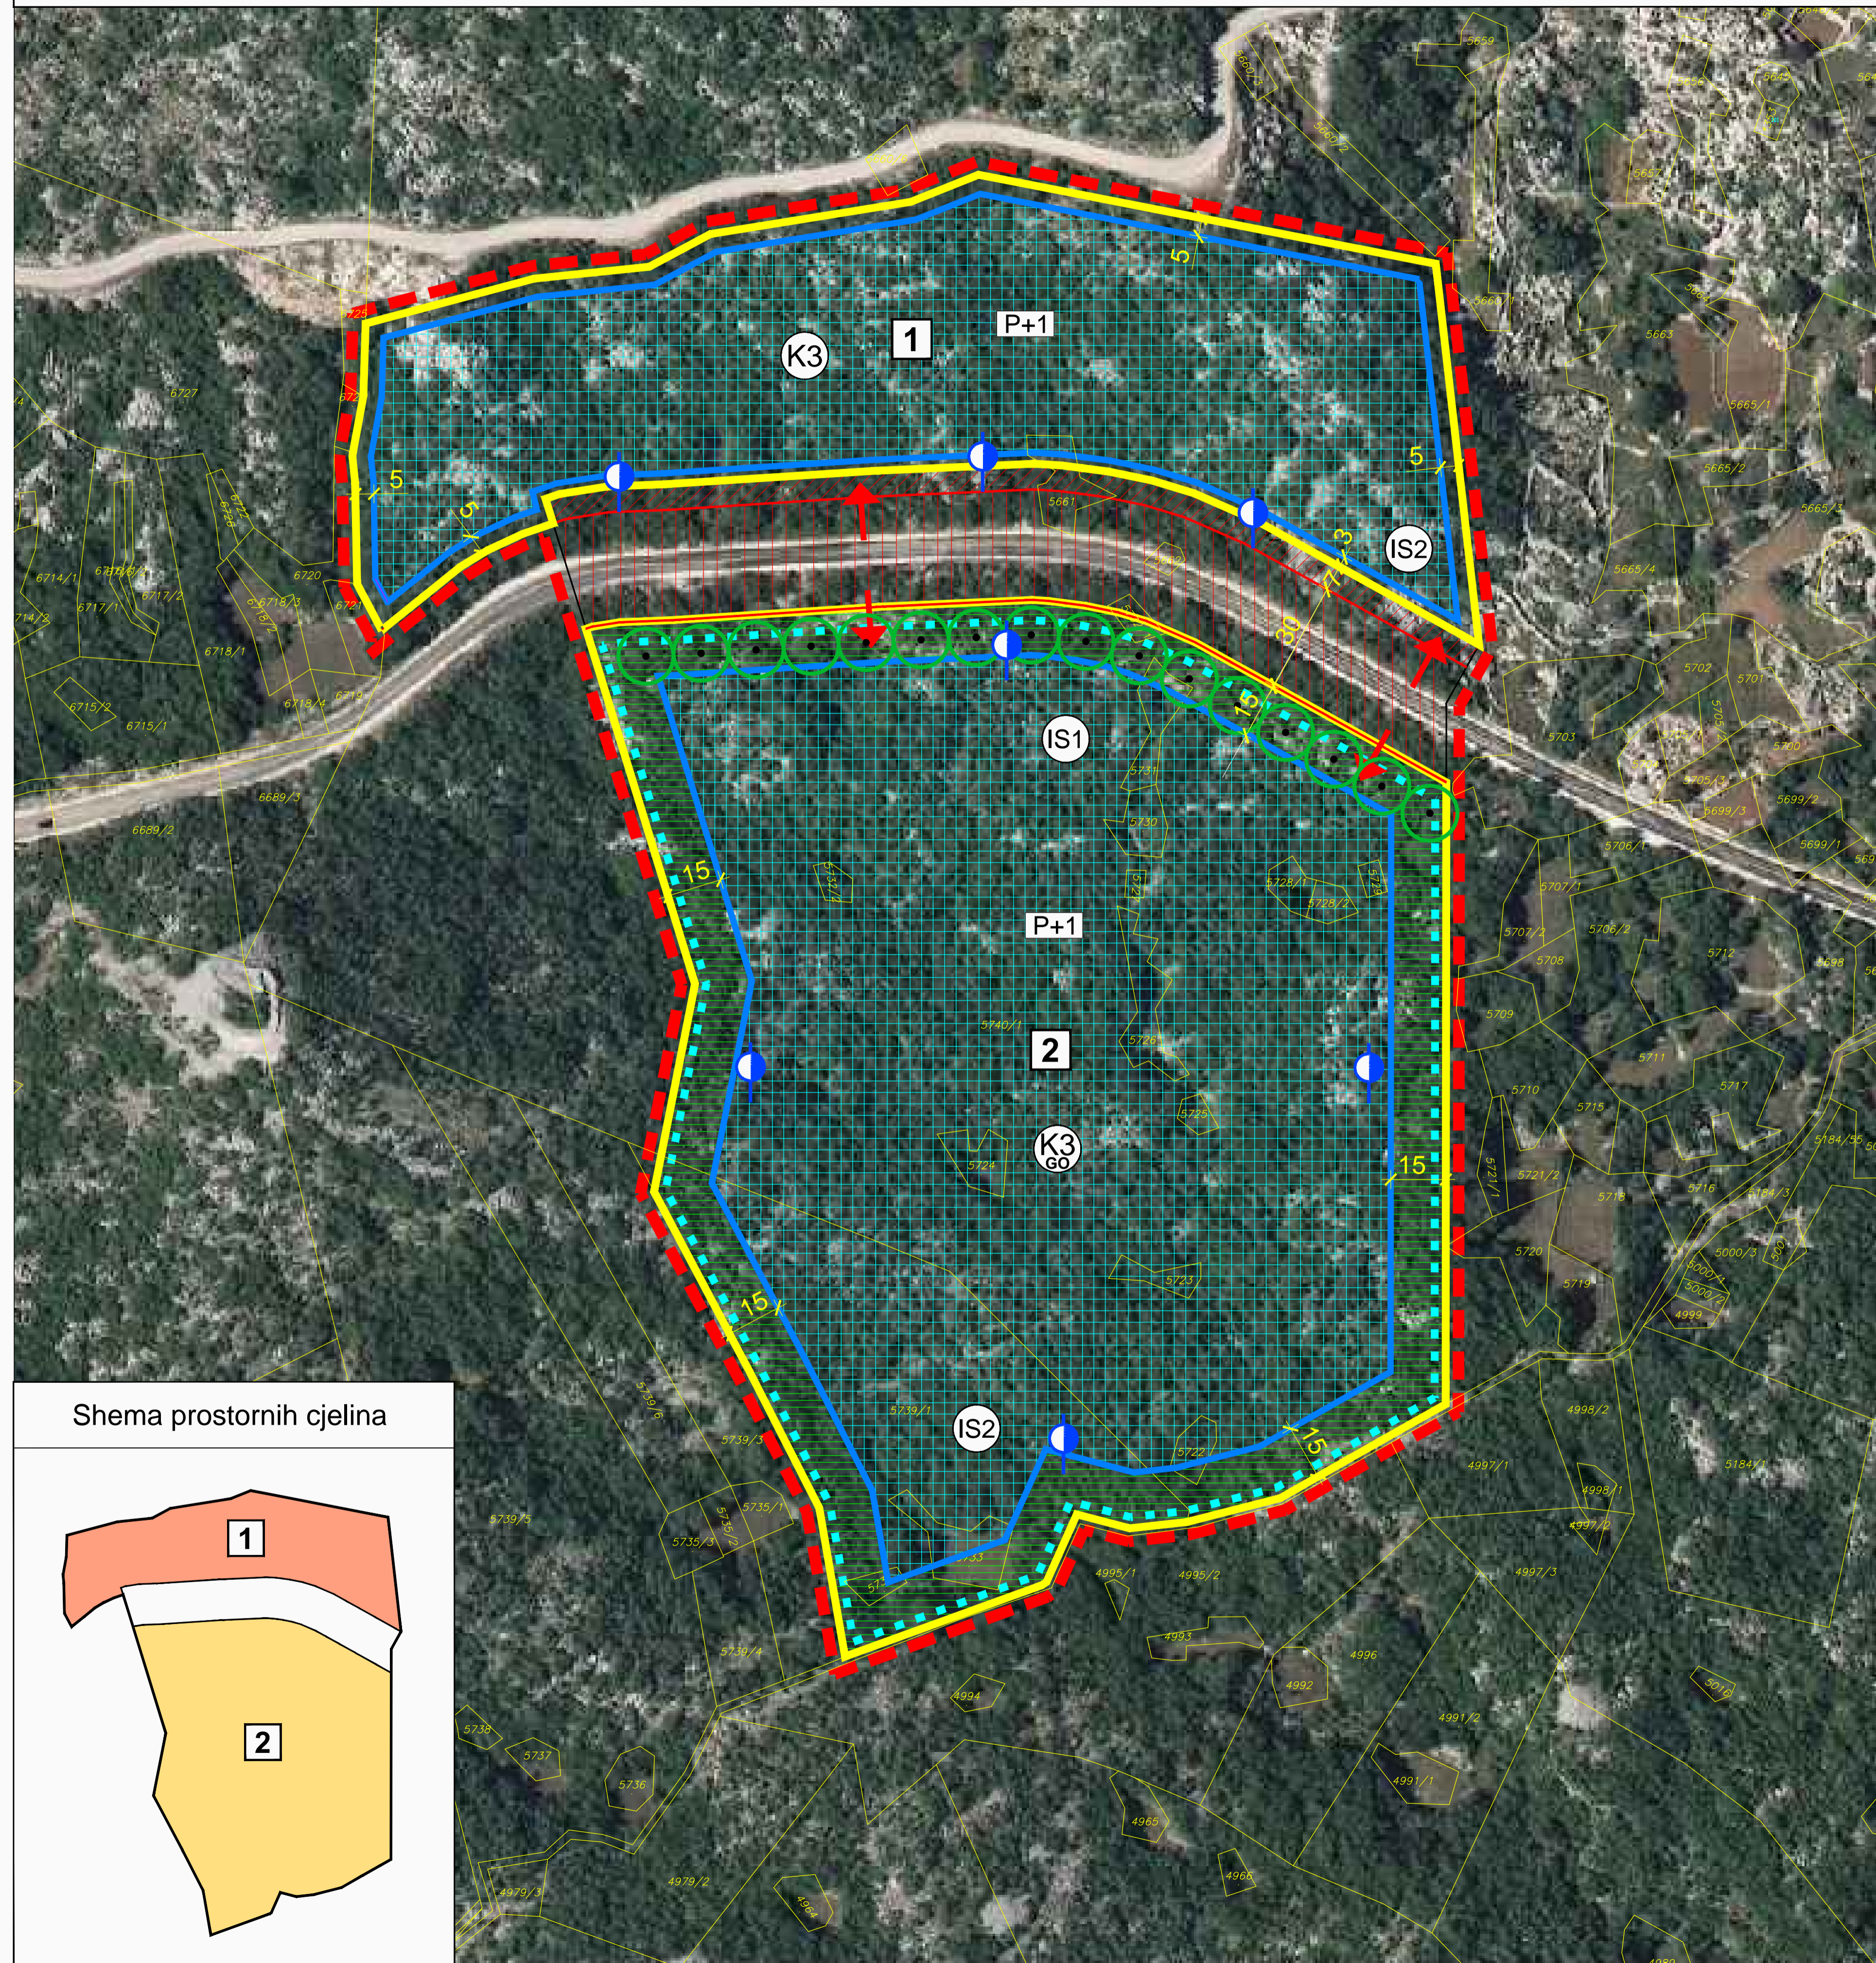

GRANICE

OBUHVAT IZMJENA I DOPUNA PROSTORNOG PLANA

PODRUČJA PRIMJENE POSEBNIH MJERA UREĐENJA I ZAŠTITE

UREĐENJE POVRŠINA

OZELENJAVANJE

ZELENILO (u potezu)

ZAŠTITNA OGRADA

OBlici KORIŠTENJA

NOVA GRADNJA

UVJETI GRADNJE

GRANICA I OZNAKA PROSTORNE CJELINE

MINIMALNA UDALJENOST

VISINA ZGRADE

MOGUĆE PRIKLJUČENJE PROSTORNE CJELINE NA JAVNU PROMETNU I KOMUNALNU MREŽU

GRADIVI DIO PROSTORNE CJELINE

INFRASTRUKTURNI SUSTAVI
IS1 - trafostanica
IS2 - uređaj za pročišćavanje otpadnih voda

NADZEMNI HIDRANT

GRADIVI DIO PROSTORNE CJELINE

KOMUNALNO-SERVISNE I DRUGE ZGRADE POSLOVNE NAMJENE (servisi, skladišta, manji proizvodni pogoni i sl.)

GRAĐEVINE ZA GOSPODARENJE OTPADOM (obrada, skladištenje i odlaganje otpada)

CESTOVNI PROMET

GRANICA GRAĐEVNE ČESTICE DRŽAVNE CESTE DC 512

KORIDOR ZA REKONSTRUKCIJU DC 512

PRISTUPNA KOLNA PROMETNICA

IZMJENE I DOPUNE PROSTORNOG PLANA UREĐENJA OPĆINE PODGORA

5. UVJETI KORIŠTENJA, UREĐENJA I ZAŠTITE POVRŠINA NAČIN I UVJETI GRADNJE



660/15.

Županija:	SPLITSKO DALMATINSKA	
Općina:	PODGORA	
Naziv prostornog plana:	IZMJENE I DOPUNE PROSTORNOG PLANA UREĐENJA OPĆINE PODGORA	
Naziv kartografskog prikaza:	UVJETI KORIŠTENJA, UREĐENJA I ZAŠTITE POVRŠINA NAČIN I UVJETI GRADNJE	
Broj kartografskog prikaza:	5.	Mjerilo kartografskog prikaza: 1:2000
Odluka predstavničkog tijela o izradi plana: (službeno glasilo):	"Glasnik" - službeno glasilo Općine Podgora", broj 3/15.	Odluka predstavničkog tijela o donošenju plana: (službeno glasilo): "Glasnik" - službeno glasilo Općine Podgora", broj 13/15.
Javna rasprava (datum objave):	"Slobodna Dalmacija", 03.07.2015.	Javni uvid održan: od: 14.07.2015. do: 28.07.2015.
Pečat tijela odgovornog za provođenje javne rasprave:		Odgovorna osoba za provođenje javne rasprave: ANTE MILIČIĆ
Suglasnost na plan prema članku 108. Zakona o prostornom uređenju ("Narodne novine" br. 153/13)	klasa: 350-02/15-11/48 urbr: 531-05-15-3 datum: 12. listopada 2015.	
Pravna osoba/tijelo koje je izradilo plan:	URBOS d.o.o SPLIT Biro za prostorno planiranje, urbanizam i zaštitu okoliša	
Pečat pravne osobe/tijela koje je izradilo plan:		Odgovorna osoba: MAJA MADIRACA, dipl. oec.
Odgovorni voditelj:	GORDANA RADMAN, dipl. ing. arh.	
Stručni tim u izradi plana:	1. GORDANA RADMAN, dipl. ing. arh. 2. MAJA MADIRACA, dipl. oec. 3. dr.sc.ZORAN RADMAN 4. LARISA BAČIĆ, dipl. ing. građ. 5. JELENA BOROTA, mag. ing. arh. 6. IVANA BUBIĆ, mag. oec., univ. spec.	
Pečat predstavničkog tijela:		Predsjednik predstavničkog tijela: IVO MIHALJEVIĆ
Istovjetnost ovog prostornog plana s izvornikom ovjerava:		Pečat nadležnog tijela:
(ime, prezime i potpis)		