


PROMETNA, TELEKOMUNIKACIJSKA I KOMUNALNA INFRASTRUKTURNA MREŽA - TELEKOMUNIKACIJSKA I KOMUNALNA INFRASTRUKTURNA MREŽA

MJERILO 1:500 0 m 10 m 20 m 30 m 40 m 50 m

- GRANICA OBUHVATA
- PLANIRANE ZGRADE
- TELEKOMUNIKACIJE**
- TK PODZEMNI VOD
- PLANIRANI TK PODZEMNI VOD
- PLANIRANI TK PODZEMNI ZDENAC
- VODOOPSKRBA**
- POSTOJEĆI JAVNI VODOOPSKRBNI CJEVOVOD
- PLANIRANI VODOOPSKRBNI CJEVOVOD
- PRIKLJUČAK VODOVODA
- PLANIRANI PROTUPOŽARNI CJEVOVOD
- NH VODOMJER
- NADZEMNI HIDRANT
- V NATKRIVENI BUJIČNI VODOTOK (javno vodno dobro sa služnošću korištenja)
- ODVODNJA**
- POSTOJEĆA ODVODNJA VIŠE RAZINE
- PLANIRANA FEKALNA ODVODNJA
- PLANIRANO REVIZIJSKO OKNO
- PLANIRANA OBORINSKA ODVODNJA
- SEPARATOR NAFTNIH DERIVATA
- ISPUST U MORE
- ELEKTROENERGETIKA**
- ELEKTRIKA 0.4kv VOD
- ELEKTRIKA 0.4kv VOD - PLANIRANI
- POSTOJEĆI STUP JAVNE RASVJETE
- PLANIRANI STUP JAVNE RASVJETE
- KRO PLANIRANI PRIKLJUČNI ORMAR
- TS PLANIRANA TRAFOSTANICA

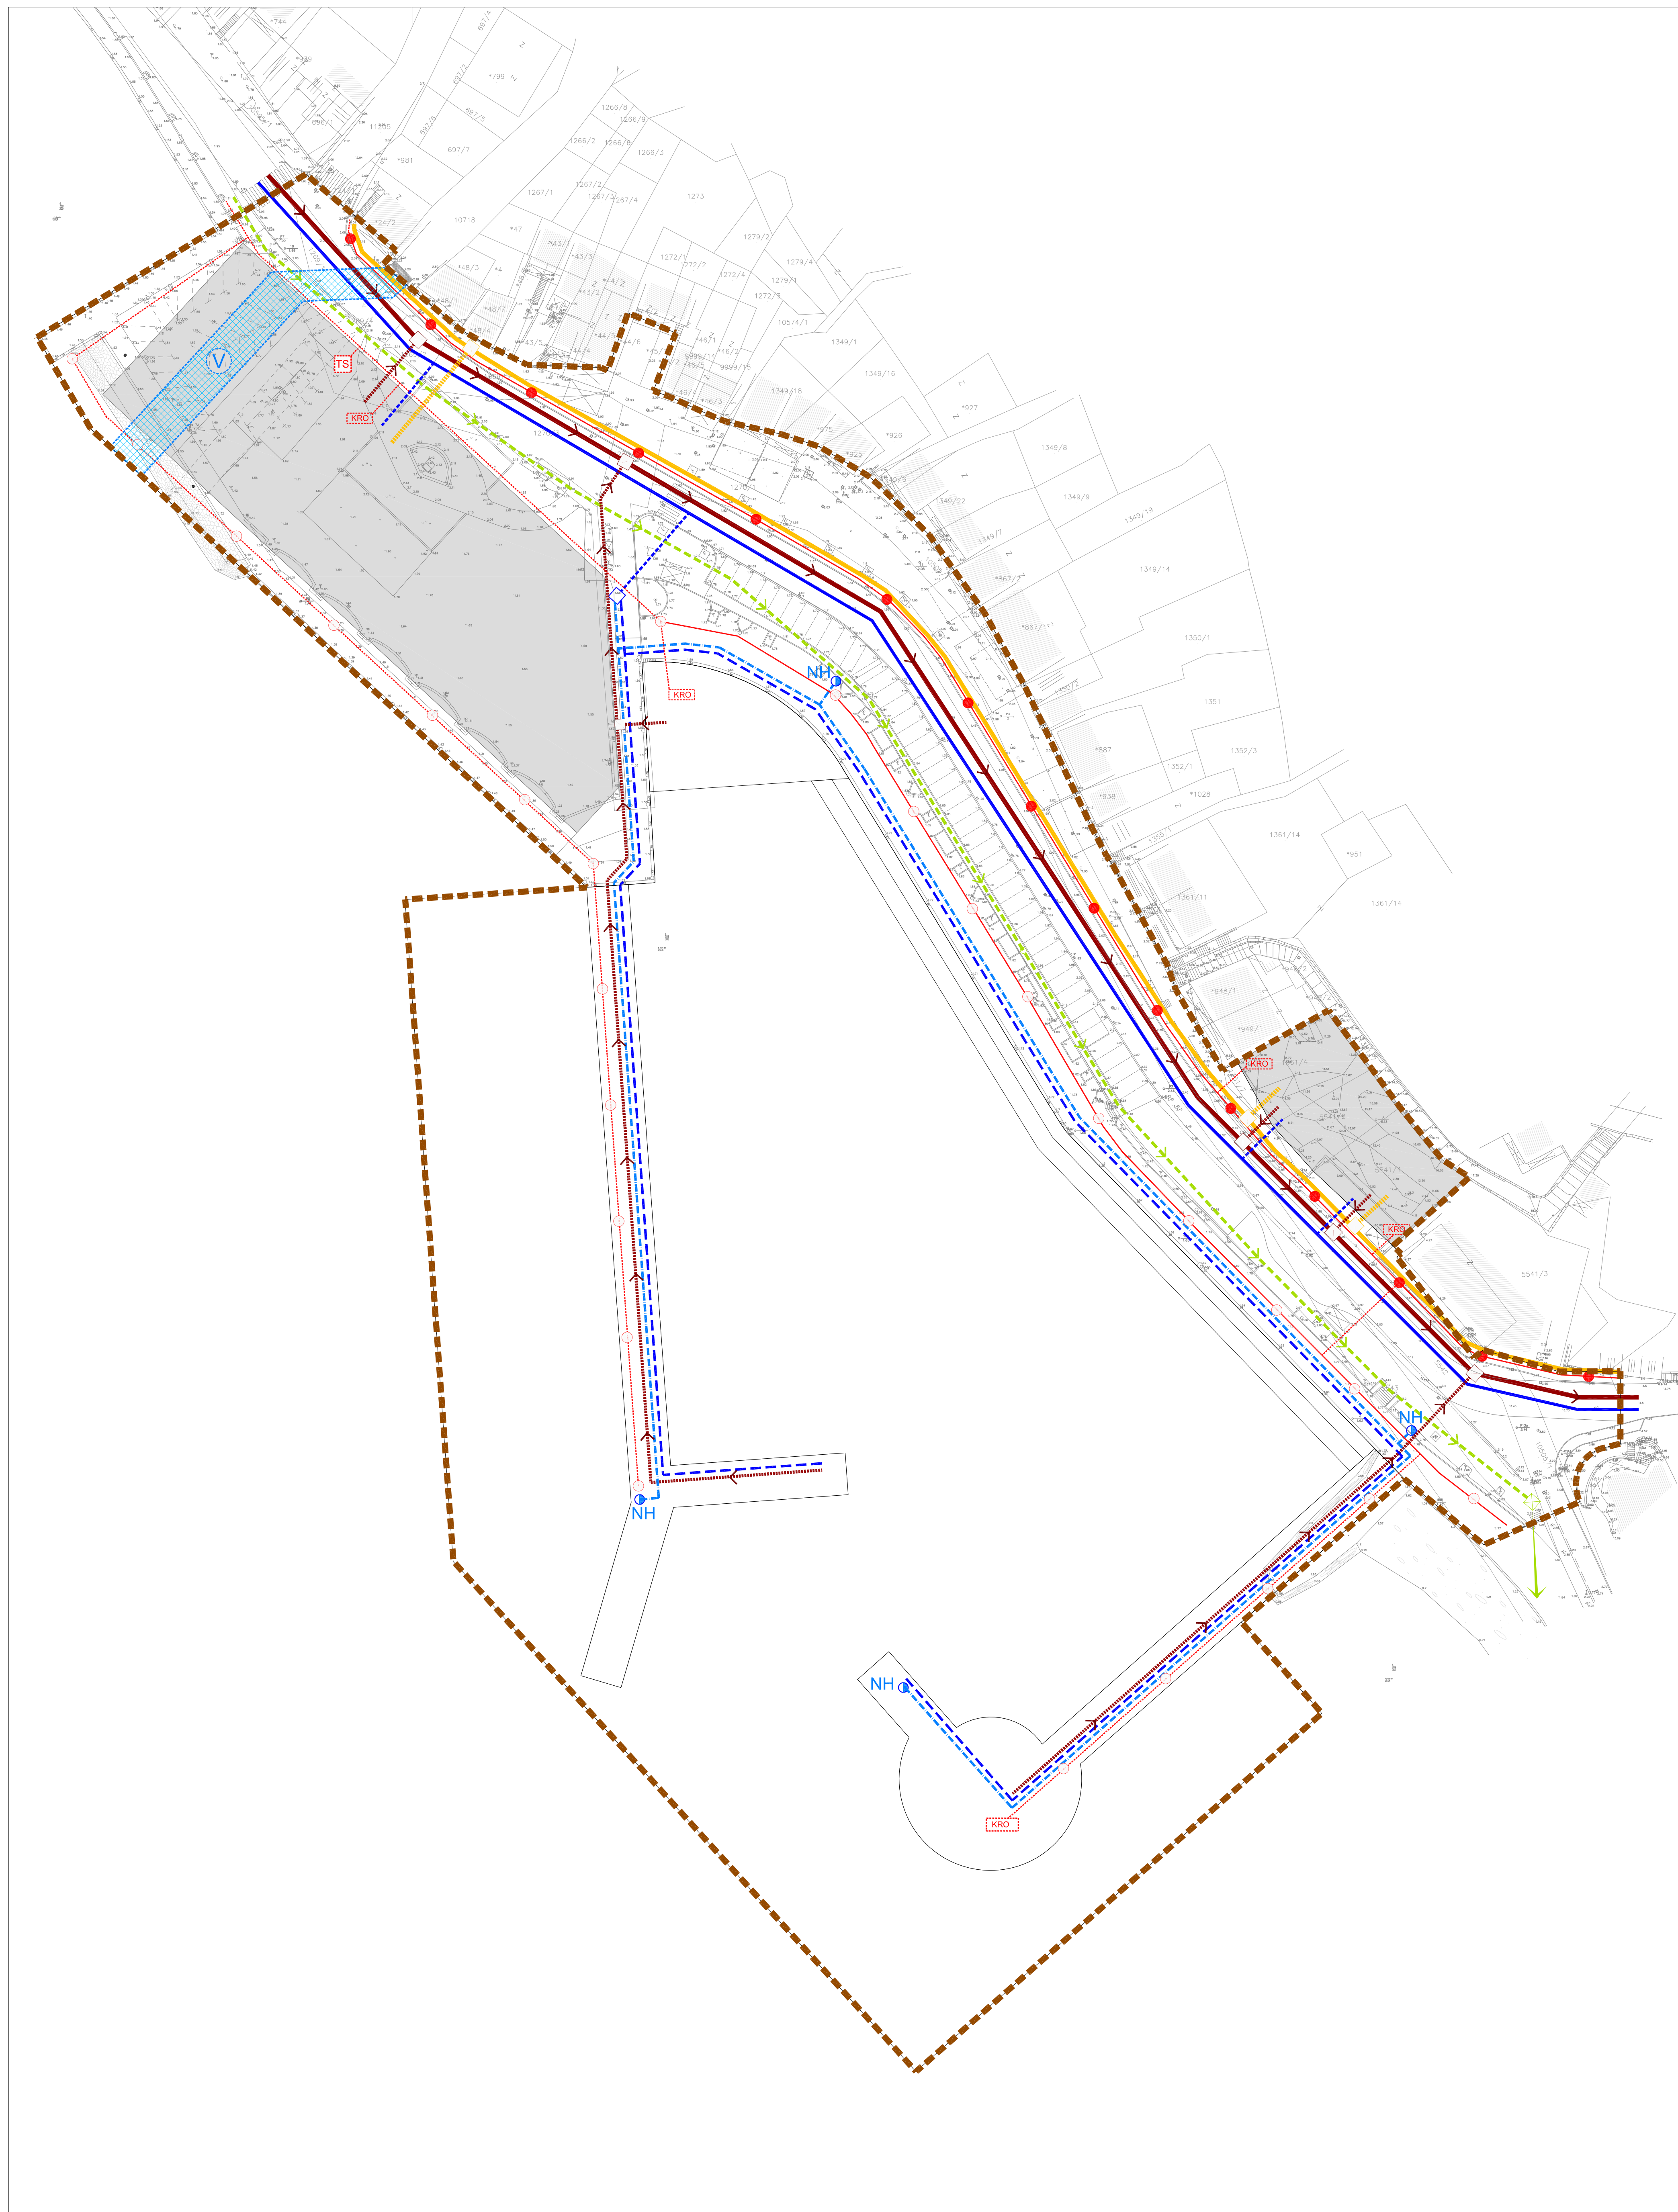

Županija: SPLITSKO-DALMATINSKA	
Općina: PODGORA	
Naziv prostornog plana: DETALJNI PLAN UREĐENJA DIJELA NASELJA PODGORE - CENTAR PODGORE	
Naziv kartografskog prikaza: PROMETNA, TELEKOMUNIKACIJSKA I KOMUNALNA INFRASTRUKTURNA MREŽA - TELEKOMUNIKACIJSKA I KOMUNALNA INFRASTRUKTURNA MREŽA	
Broj kartografskog prikaza: 2.2	Mjerilo kartografskog prikaza: 1:500
Odluka predstavničkog tijela o izradi plana (službeno glasilo): "GLASNIK" službeno glasilo Općine Podgora, br. 4/12	Odluka predstavničkog tijela o donošenju plana (službeno glasilo): "GLASNIK" službeno glasilo Općine Podgora, br. 8/14
Javna rasprava (datum objave): www.podgora.hr/opcina, od 4. travnja 2013.	Javni uvid održan od: 17. travnja 2013. do: 16. svibnja 2013.
Ponovna javna rasprava (datum objave): www.podgora.hr/opcina, od 24. prosinca 2013.	Ponovni javni uvid održan od: 6. siječnja 2014. do: 6. veljače 2014.
Pečat tijela odgovornog za provođenje javne rasprave:	Odgovorna osoba za provođenje javne rasprave: Ante Milić, načelnik
Izdavač plana: URBANE TEHNIKE _ Vrbik Sa, Zagreb_HR_tel. +385 1 4444 100_fax. +385 1 4444 100_ut@ur-Lhr	
Pečat pravne osobe koja je izradila plan:	Odgovorna osoba: Hrvoje Bakran, dipl.ing.arh. - ovlašten arhitekt
Pečat odgovornog voditelja izrade plana:	Odgovorni voditelj izrade plana: Hrvoje Bakran, dipl.ing.arh. - ovlašten arhitekt
Koordinator plana: - Za Općinu Podgora - Za URBANE TEHNIKE d.o.o.:	Ante Milić, načelnik Hrvoje Bakran, dipl.ing.arh.
Stručni tim u izradi plana: 1. Zdravko Krasić, dipl.ing.arh. 2. Hrvoje Bakran, dipl.ing.arh. 3. Dražen Plevko, dipl.ing.arh. 4. Ivana Planinić, dipl.ing.arh. 5. Luka Tikanjec, dipl.ing.arh.	6. Alen Farago, dipl.ing.el. 7. Gordana Dučić, el. teh.
Pečat predstavničkog tijela:	Predsjednik predstavničkog tijela: Ivo Mihaljević, v.r.
Istovjetnost ovog prostornog plana s izvornikom ovjerava:	Pečat nadležnog tijela: